


Budynek stary - parter

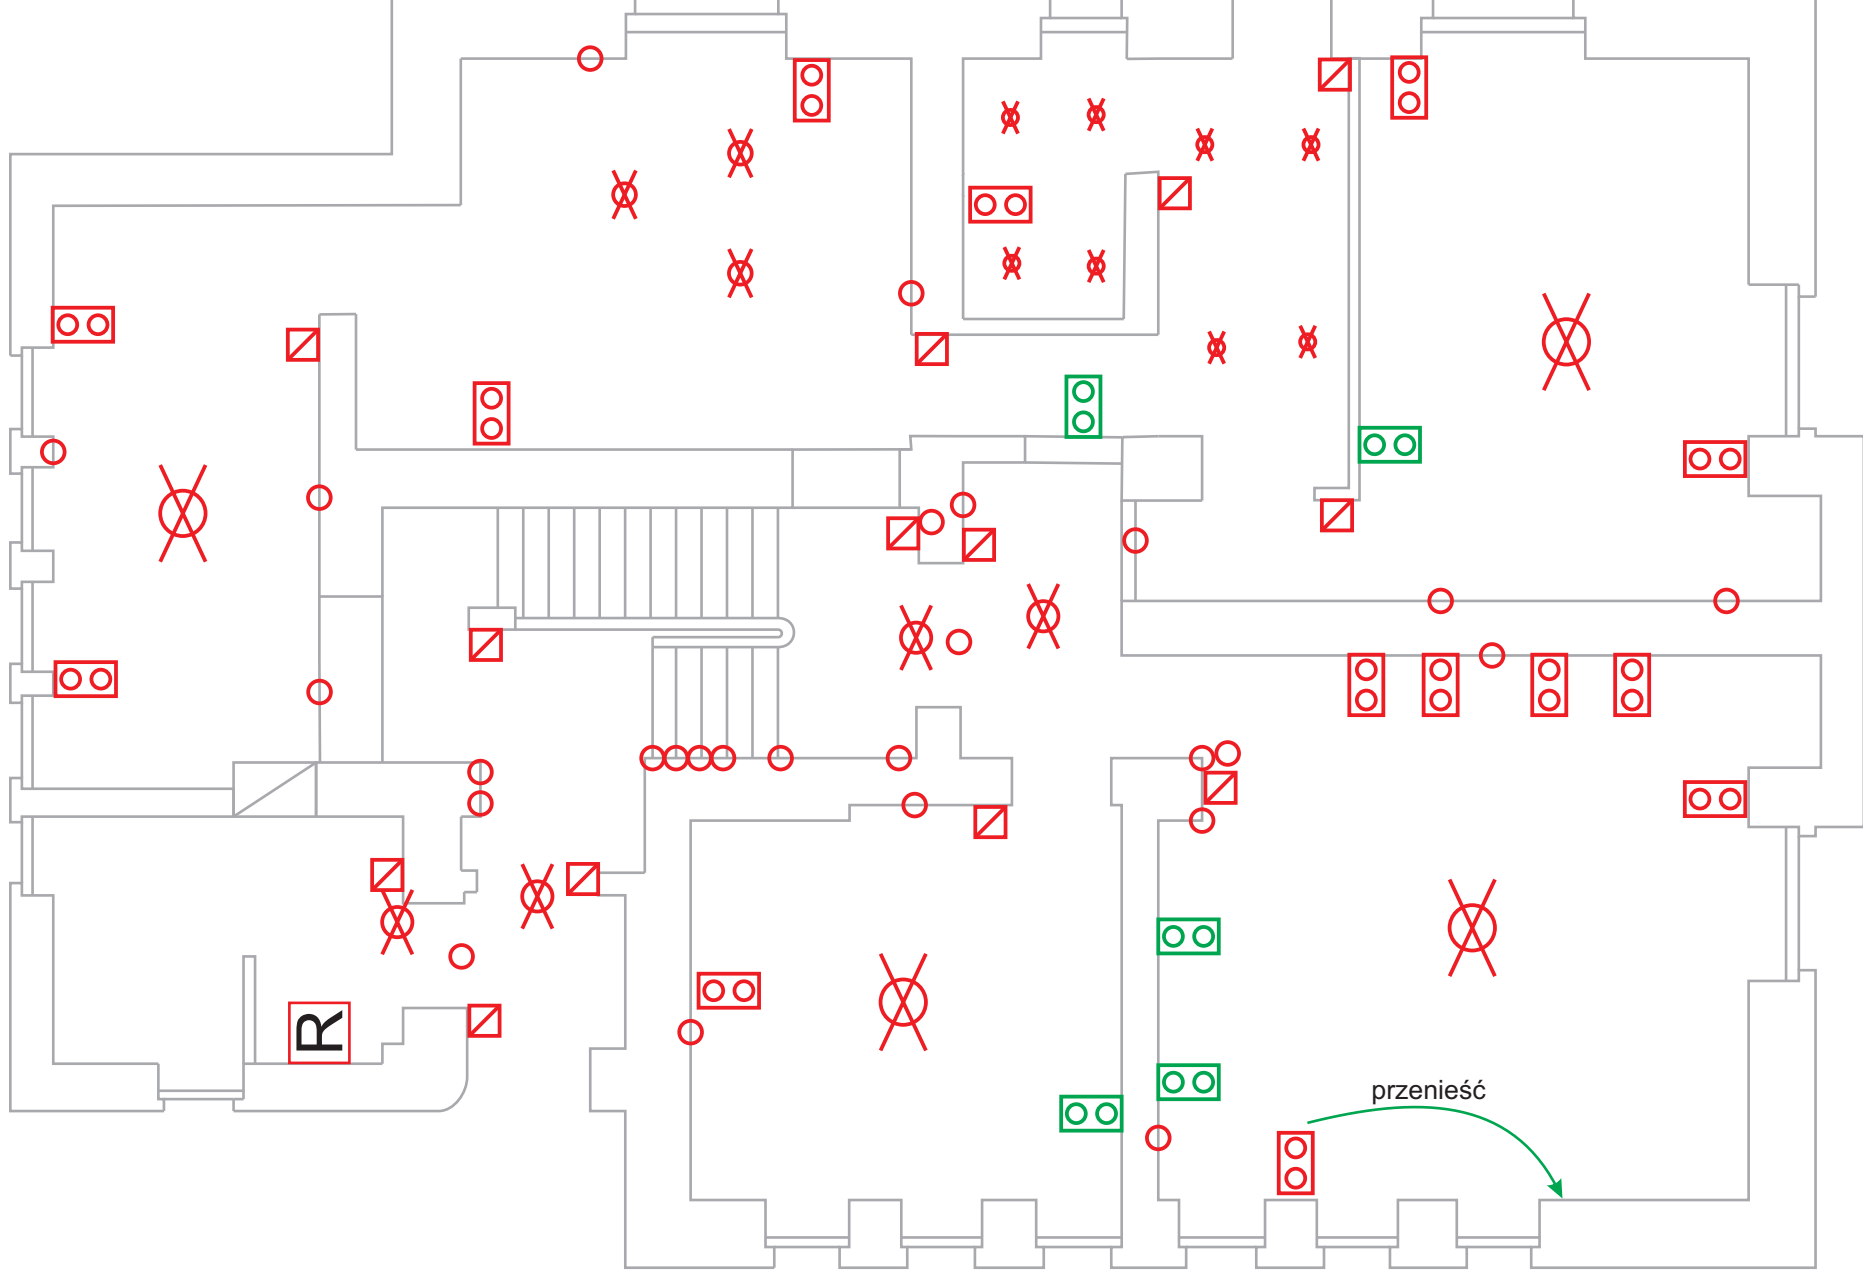

- gniazdko pojedyncze i podwójne



- oświetlenie



- włącznik światła



- puszka elektryczna



- rozdzielnia z korkami

Kolorem zielonym elementy projektowane