


# Budynek nowy - piwnica

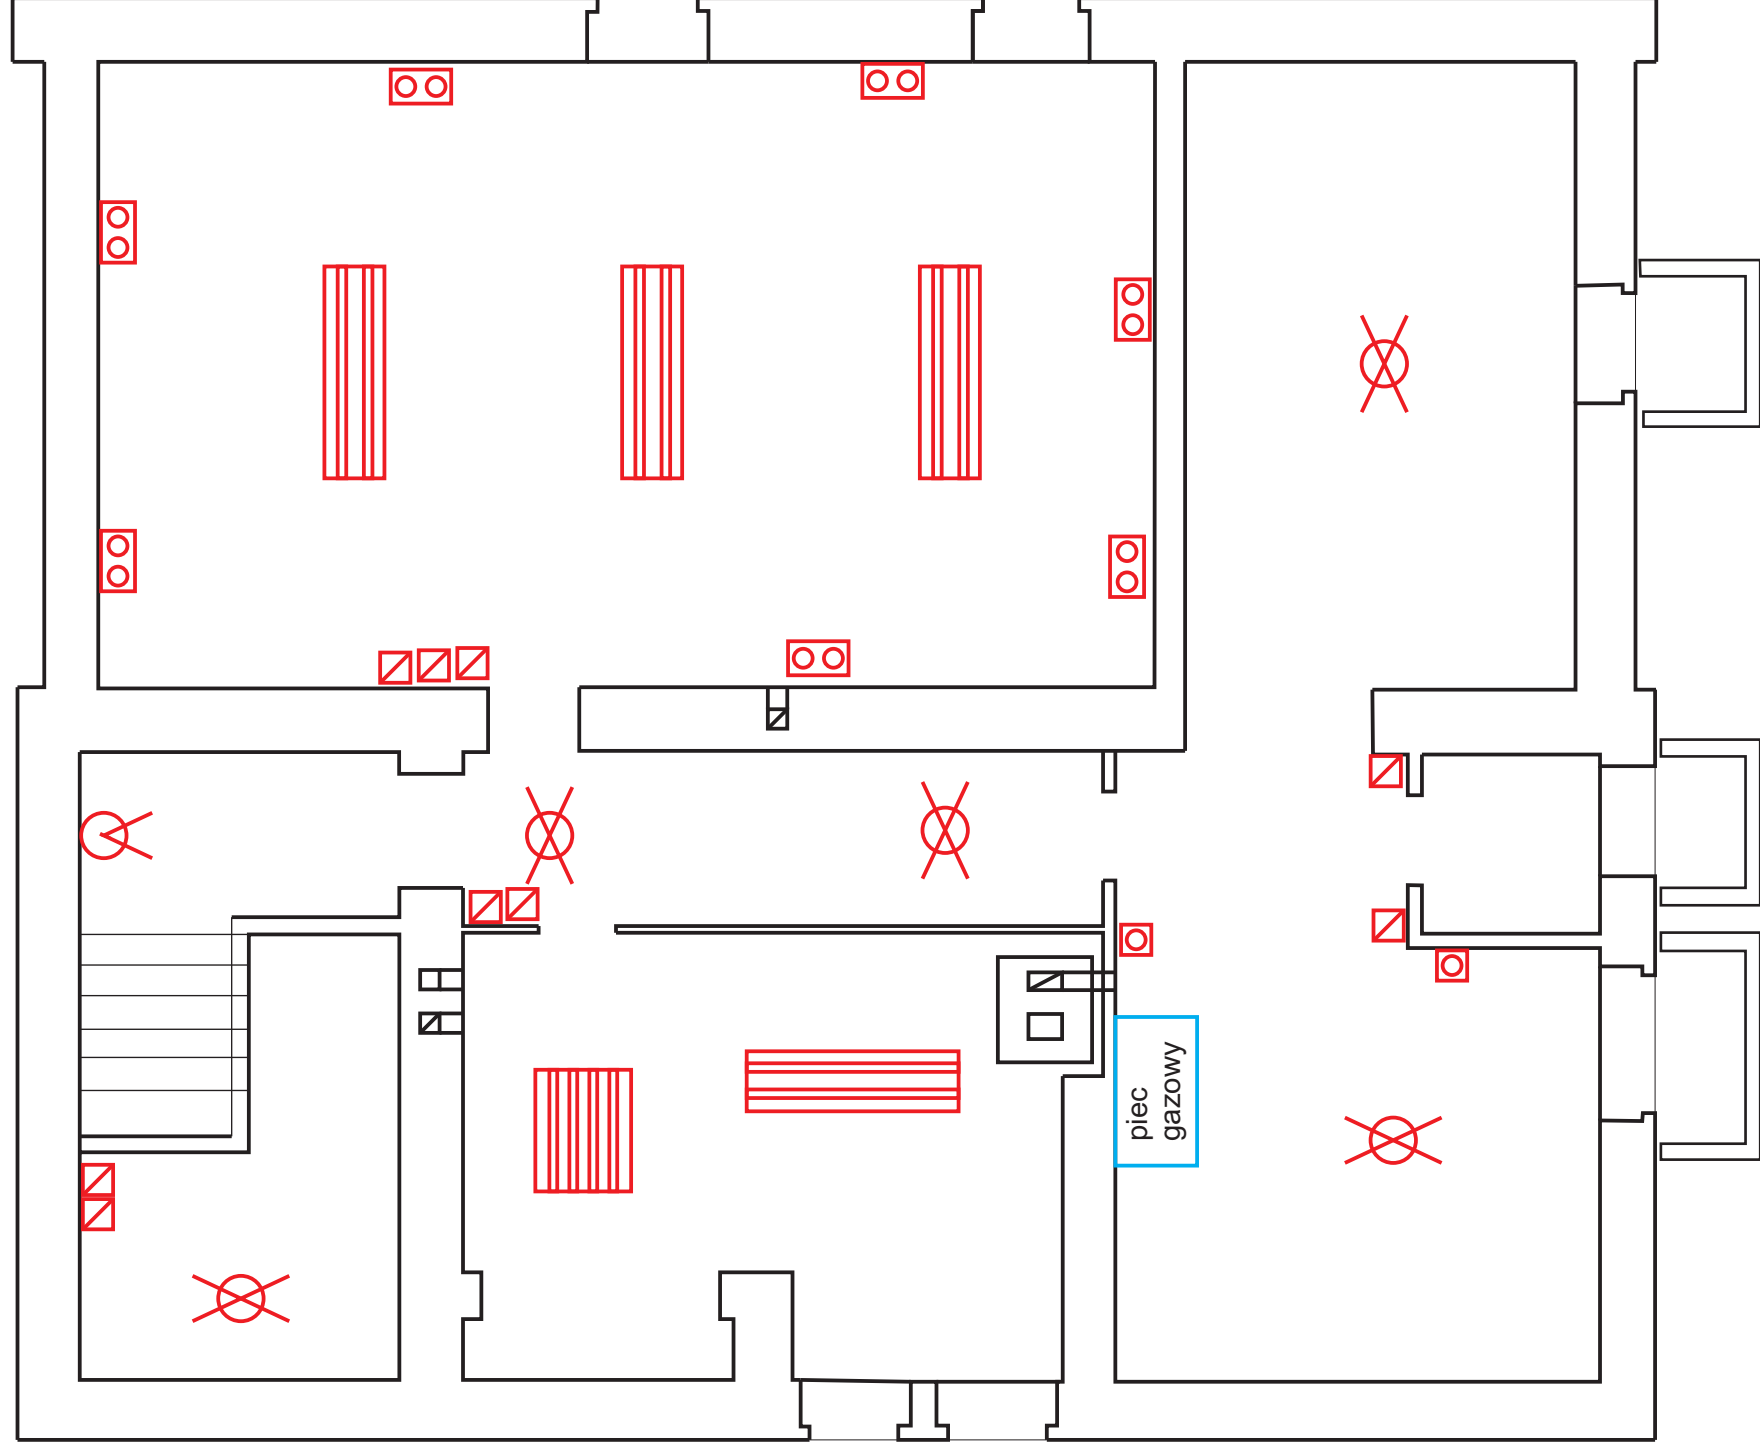

 - gniazdka pojedyncze i podwójne

 - oświetlenie

 - włącznik światła



- rozdzielnia z korkami