


Budynek nowy - piętro

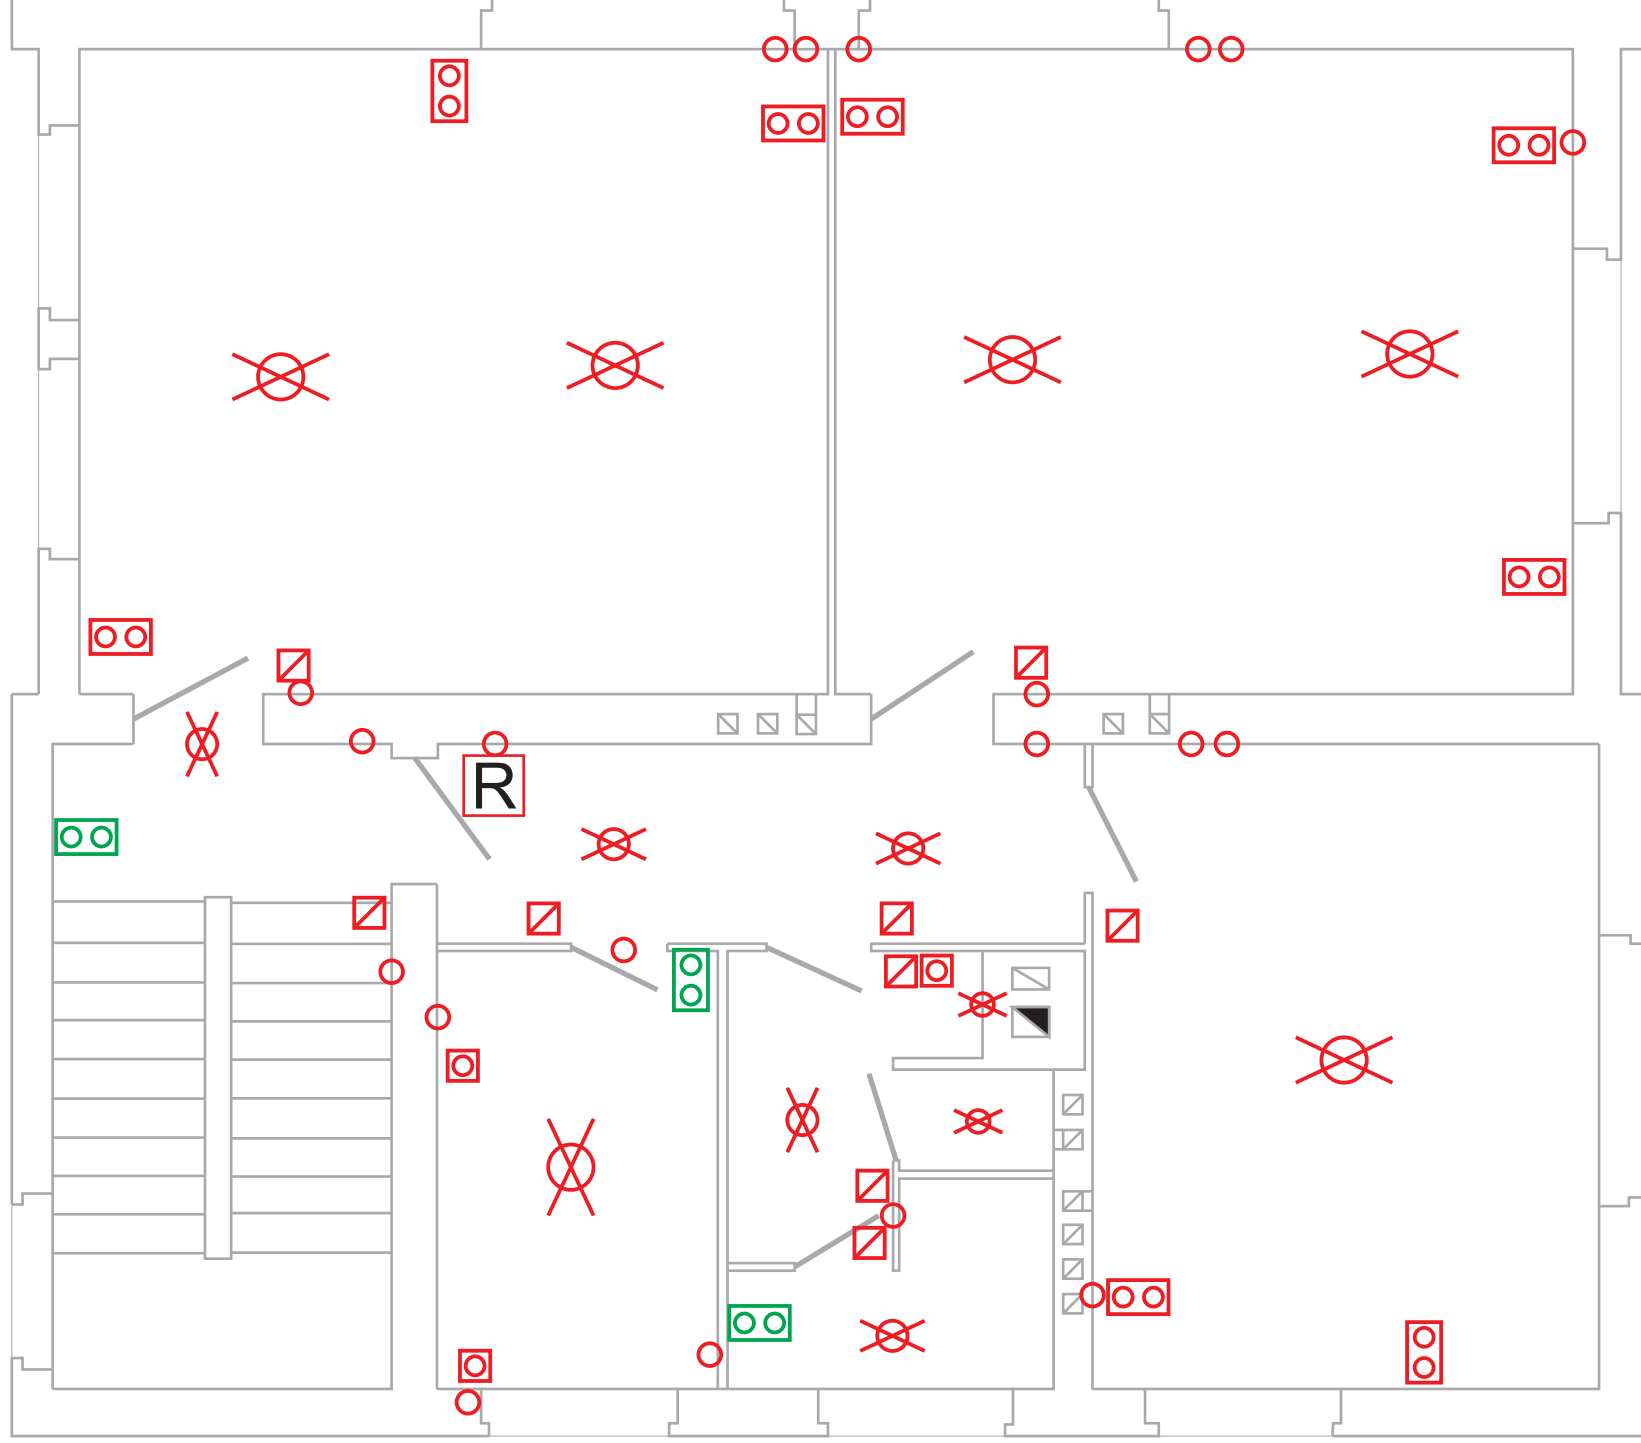

- gniazdka pojedyncze i podwójne



- puszka elektryczna



- oświetlenie



- rozdzielnia z korbami



- włącznik światła

Kolorem zielonym elementy projektowane