


Budynek nowy - parter

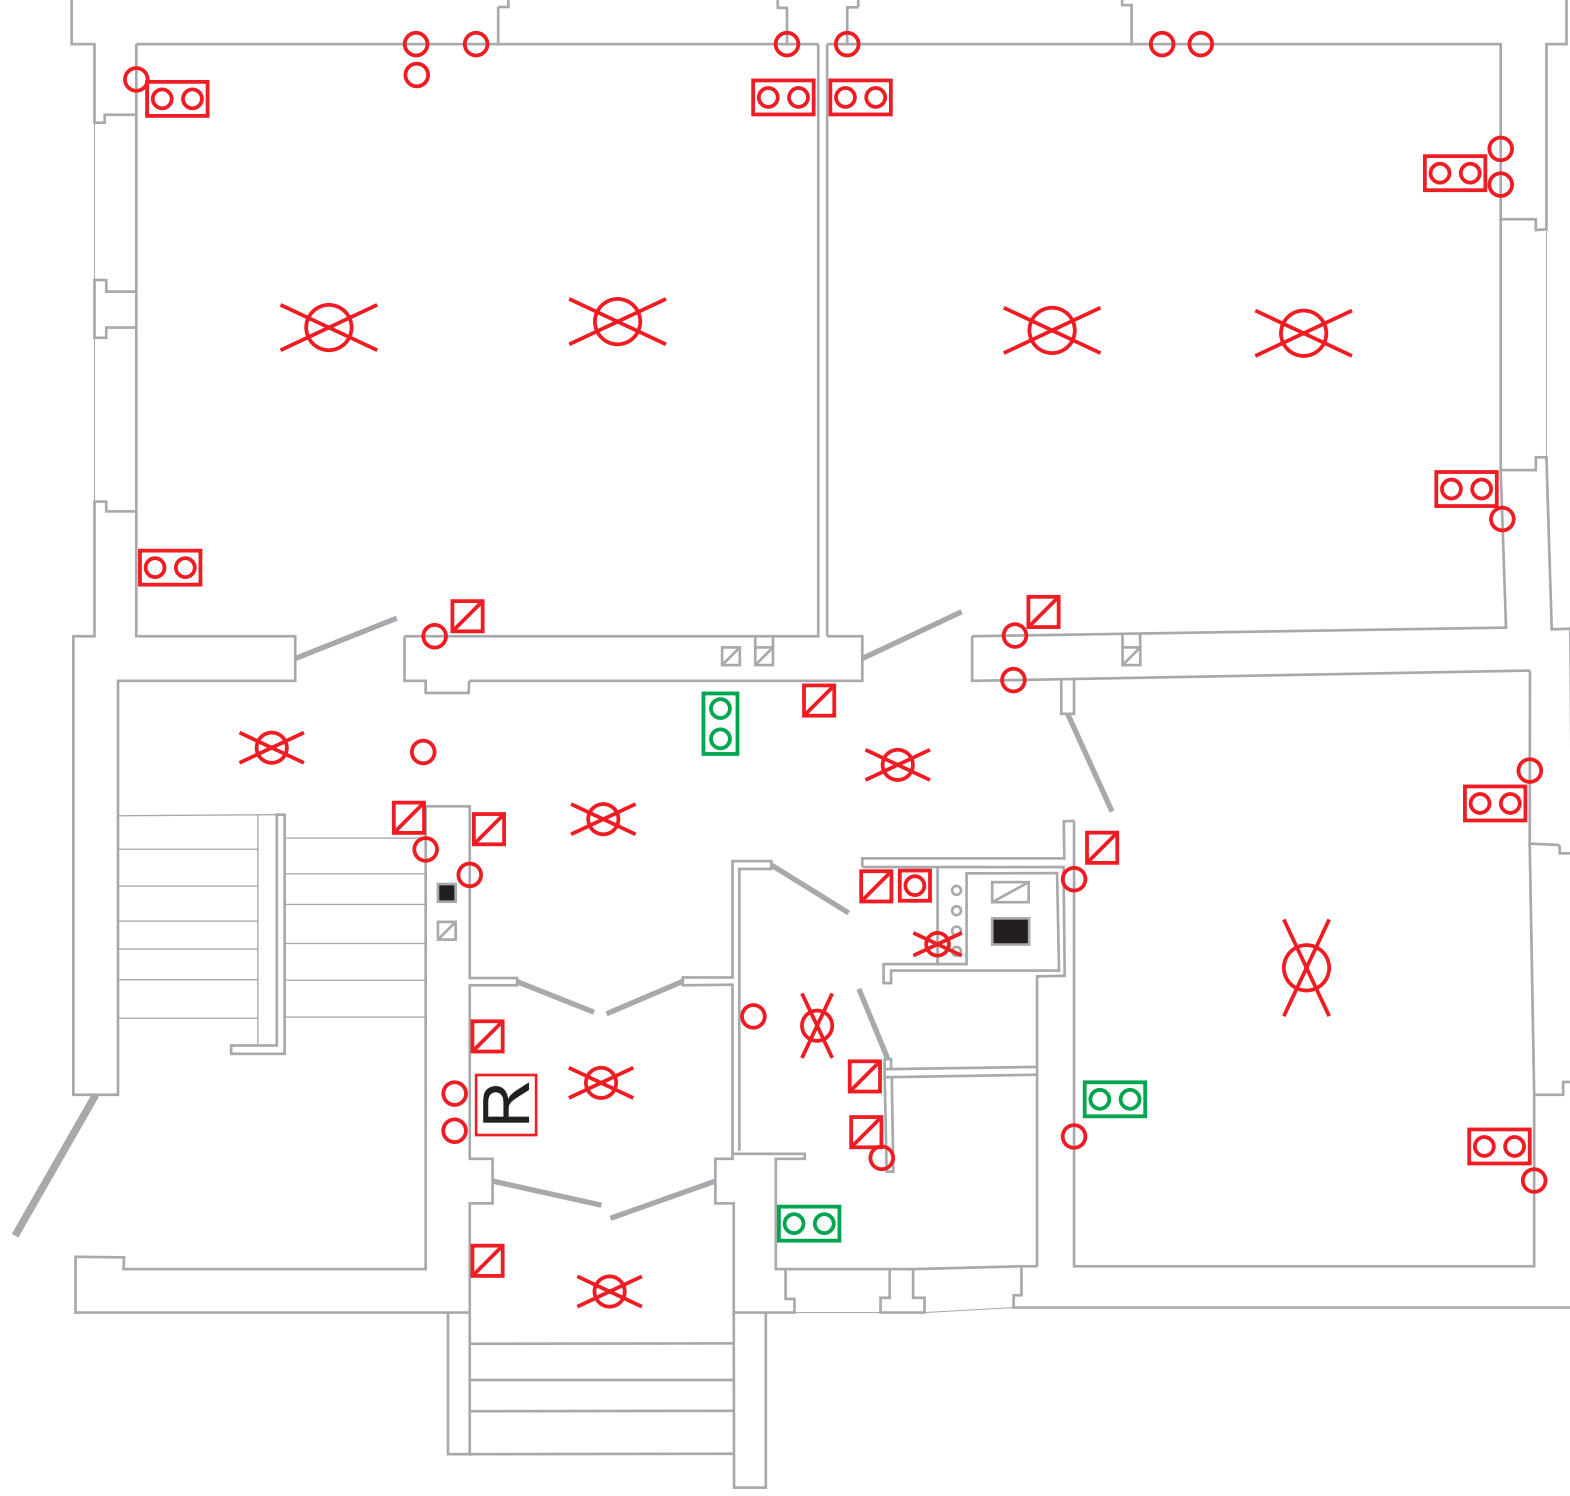

- gniazdka pojedyncze i podwójne



- puszka elektryczna



- oświetlenie



- rozdzielnia z korkami



- włącznik światła

Kolorem zielonym elementy projektowane