


Budynek stary - piętro

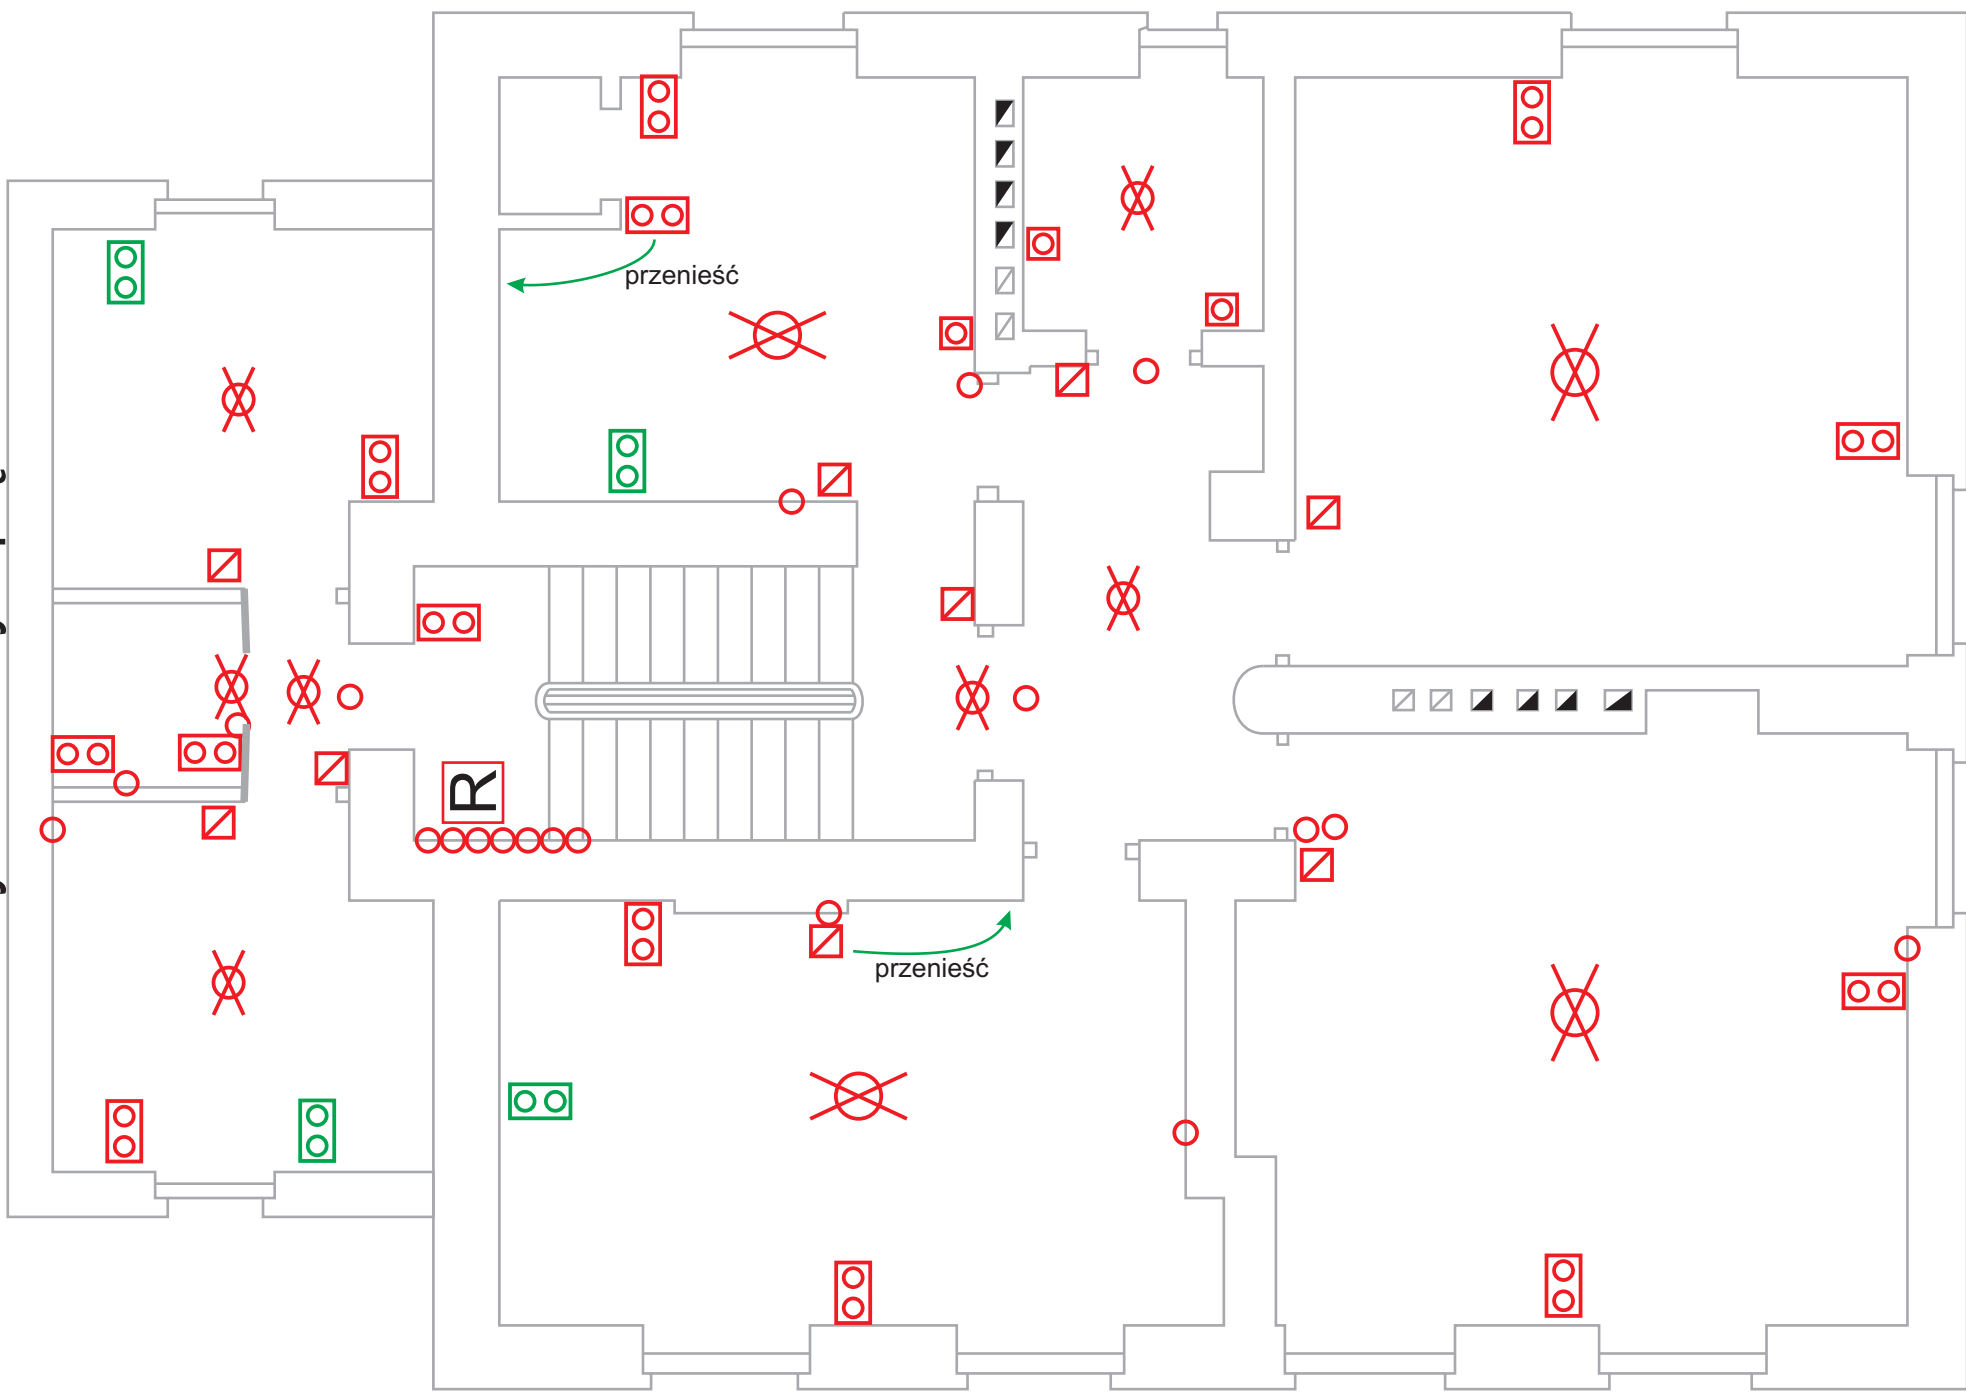

-  - gniazdko pojedyncze i podwójne
-  - oświetlenie
-  - rozdzielnia z korkami
-  - puszka elektryczna
-  - włącznik światła
-  Kolorem zielonym elementy projektowane